

281/2013.(VI.28.) sz. képviselőtestületi határozattal elfogadva,  
296/2014.(X.03.) és 24/2016.(II.18.) sz. KT. határozattal módosítva.

# HAJDÚNÁNÁS VÁROS

## TELEPÜLÉSSZERKEZETI TERV

### BELTERÜLET ÉS KÖRNYEZETE



### 2015. ÉVI 2. SZ. MÓDOSÍTÁS

JELMAGYARÁZAT

EGYÉB SZERKEZETI TERVI JELELÉS

- Belterülethatár változások  
Megmaradó  
Megszűnő  
Új  
Kiemelten érzékeny felszín alatti vízminőségvédelmi terület határa  
Rendszeresen belvízjárta terület övezete (Megyei TRT alapján)  
Vízfelület övezeten belül  
Védőtávolság  
Bányaterület  
Téglagyár + bányászati terület távlati idegenforgalmi és vizgazdálkodási hasznosítással  
Meglévő vízparti horgásztanyák

#### ÖRÖKSÉGVÉDELEM, TÁJ- ÉS TERMÉSZETVÉDELEM

- Régészeti lelőhely határa  
Tervezett régészeti bemutatóterület (Árpád-és középkori Tedej)  
Kunhalmok  
Natura 2000 kti védettségű terület  
Ex lege védett területek  
Helyi természetvédelmi terület  
Övezeten belüli ökológiai zöldterület  
Telken belüli védőzöld - beültetési kötelezettséggel  
Telken belüli védőzóna

- Olajvezeték  
Gázvezeték nagy nyomomású  
Földgázvezeték nagy közepnyomású  
132kv elektromos légvezeték  
22kv elektromos légvezeték

#### KÖZLEKÉSI HÁLÓZAT SZERKEZETI ELEMEI

- Autópálya  
Főútfejlesztés mellékútból  
Főút tervezett nyomvonala  
Országos mellékút  
Mellékút tervezett nyomvonala  
Gyűjtőt  
Gyűjtőt tervezett nyomvonala  
Földút  
Kerékpárutak  
Térségi, települések közötti kerékpárút  
Térségi, települések közötti kerékpárút - tervezett  
Városi szintű kerékpárút  
Gyalogos és vegyeshasználatú zóna  
Vasútvonal  
Vasúti csomópont  
Vasúti felüljáró /közút különbszintű átvezetése/- meglévő  
Vasúti felüljáró /közút különbszintű átvezetése/- tervezett  
Különbszintű közúti csomópont  
Fontosabb közúti csomópont  
Hajókikötő - tervezett


#### TERÜLETFLHASZNÁLÁSI MÓDOK

##### BÉÉPÍTÉSRE SZÁNT TERÜLETEK

- Ln Nagyvárosias lakóterület  
Lk Kisvárosias lakóterület  
Lke Kertvárosias lakóterület (tervezett)  
Lke Kertvárosias lakóterület  
Lf Falusias lakóterület  
Lf Falusias lakóterület (tervezett)  
Vt Településközponti vegyes terület  
Vt Településközponti vegyes terület (tervezett)  
Vt Központi vegyes terület  
Vt Központi vegyes terület (tervezett)  
Gkszk Kereskedelmi-szolgáltató gazdasági terület  
Gkszk Keresk.-szolg.-gazdasági terület (tervezett)  
Gip Ipari-gazdasági terület  
Gip Ipari gazdasági terület (tervezett)  
Gmg Mezőgazdasági ipari terület  
Gmg Mezőgazdasági ipari terület - tervezett  
Gip-T Ipari gazdasági terüle - távlati idegenforgalmi hasznos  
Gip-T Ipari gazdasági terüle - távlati idegenforgalmi hasznosításra jelölve  
Kmu Mezőgazdasági üzemi különleges terület  
Kmu Mezőgazdasági üzemi különleges terület - tervezett  
Üü Üdülőkészítési terület  
Üü Üdülőkészítési terület  
Üh Hétvégihasznos terület  
Üh Hétvégihasznos terület - tervezett  
Kst Strand különleges terület  
Kst Strand különleges terület - tervezett  
Kd Idegenforgalmi célú különleges terület  
Kd Idegenforgalmi célú különleges terület (tervezett)  
Kd-mü Különleges terület - mezőgazdasági idegenforgalmi hasznosítás  
Ksp Sportolási célú különleges terület  
Ksp Sportolási célú különleges terület (tervezett)  
Ksp-lov Különleges terület - lovassport  
Ktem Temető különleges terület  
Ktem Temető különleges terület (tervezett)  
Kkegy Kegyeleti park különleges terület  
Kn Különleges terület - nemzeti védelmi  
Ksz Különleges terület - szennyvíztisztító

##### BÉÉPÍTÉSRE NEM SZÁNT TERÜLETEK

- KÖu Közlekedési terület  
KÖk Vasúti terület  
Z Közpark  
Z Közpark területe (tervezett)  
E Erdő terület  
E Erdő terület (tervezett)  
Msz Mezőgazdasági terület - többségében szántó  
Mgy Mezőgazdasági terület - többségében gyepek  
M-id Mezőgazdasági terület - idegenforgalmi jelentőségű  
M-ik Mezőgazdasági terület - intenzív kertészet  
Mk Kertgazdálkodási terület (zártkert)  
Mk-T Kertgazdálkodási terület (zártkert) - távlati lakóterületfejlesztés  
V Vizgazdálkodási terület  
V Vizgazdálkodási terület (tervezett)  
Kk-id Idegenforgalmi hasznosítású különleges terület (Béépítésre nem szánt)  
Kk-id Idegenforgalmi hasznosítású különleges terület (Béépítésre nem szánt - tervezett)  
Tk Természetközeli terület

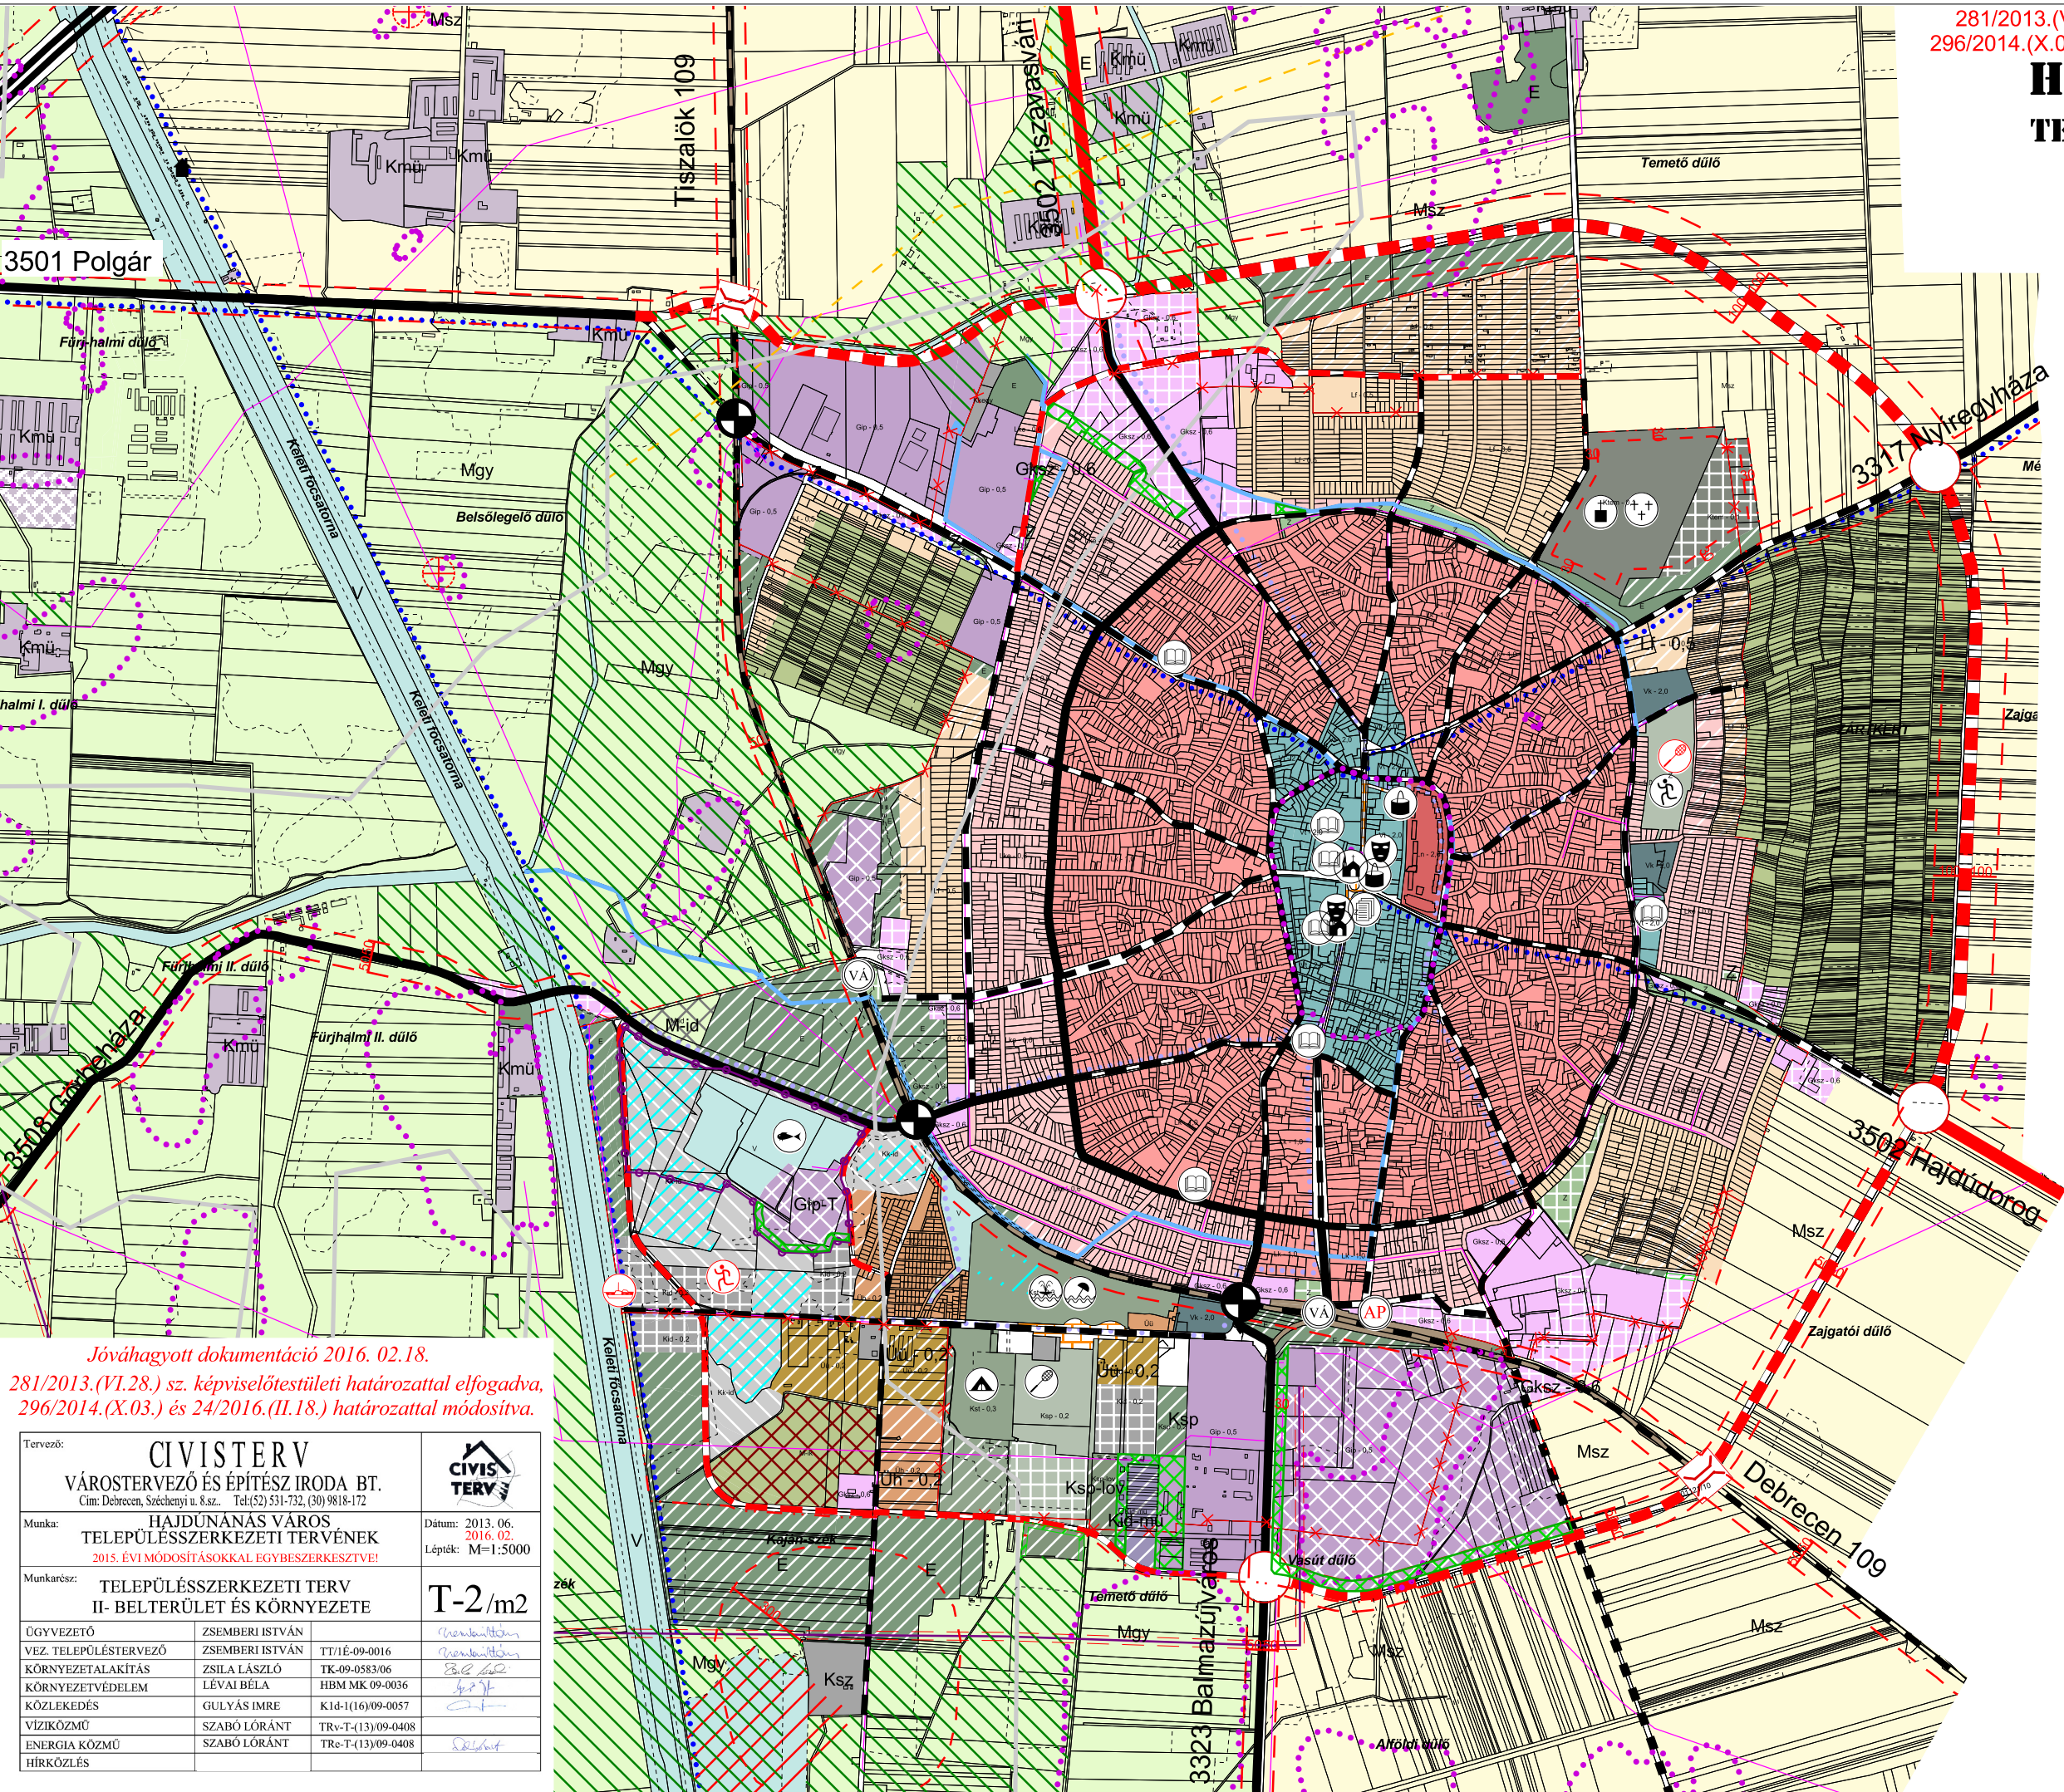

Jóváhagyott dokumentáció 2016. 02.18.

281/2013.(VI.28.) sz. képviselőtestületi határozattal elfogadva,  
296/2014.(X.03.) és 24/2016.(II.18.) sz. KT. határozattal módosítva.

Tervező:	<div>CIVISTERV</div> VÁROSTERVEZŐ ÉS ÉPÍTÉSZ IRODA BT. Cím: Debrecen, Széchenyi u. 8.sz... Tel:(52)531-732, (30)9818-172			<div>CIVIS TERV</div>
Munka:	HAJDÚNÁNÁS VÁROS TELEPÜLÉSSZERKEZETI TERVÉNEK 2015. ÉVI MÓDOSÍTÁSOKKAL EGYBESZERKESZTVE!			
Dátum:	2013. 06. 2016. 02.			Lépték: M=1:5000
Munkácsz:	TELEPÜLÉSSZERKEZETI TERV II- BELTERÜLET ÉS KÖRNYEZETE			
T-2/m2				
ÜGYVEZTŐ	ZSEMBERI ISTVÁN		Környezettervező	
VEZ. TELEPÜLÉSTERVEZŐ	ZSEMBERI ISTVÁN	TT/1É-09-0016	Környezettervező	
KÖRNYEZETALKÍTÁS	ZSILA LÁSZLÓ	TK-09-0583/06	Béla Béla	
KÖRNYEZETVÉDELEM	LÉVAI BÉLA	HBM MK 09-0036	László	
KÖZLEKEDÉS	GULYÁS IMRE	Kld-1(16)09-0057	Imre	
VÍZIKÖZMŰ	SZABÓ LÓRÁNT	TRv-T-(13)09-0408		
ENERGIA KÖZMŰ	SZABÓ LÓRÁNT	TRe-T-(13)09-0408	László	
HÍRKÖZLÉS				