


**M = 1:5000**



... ..

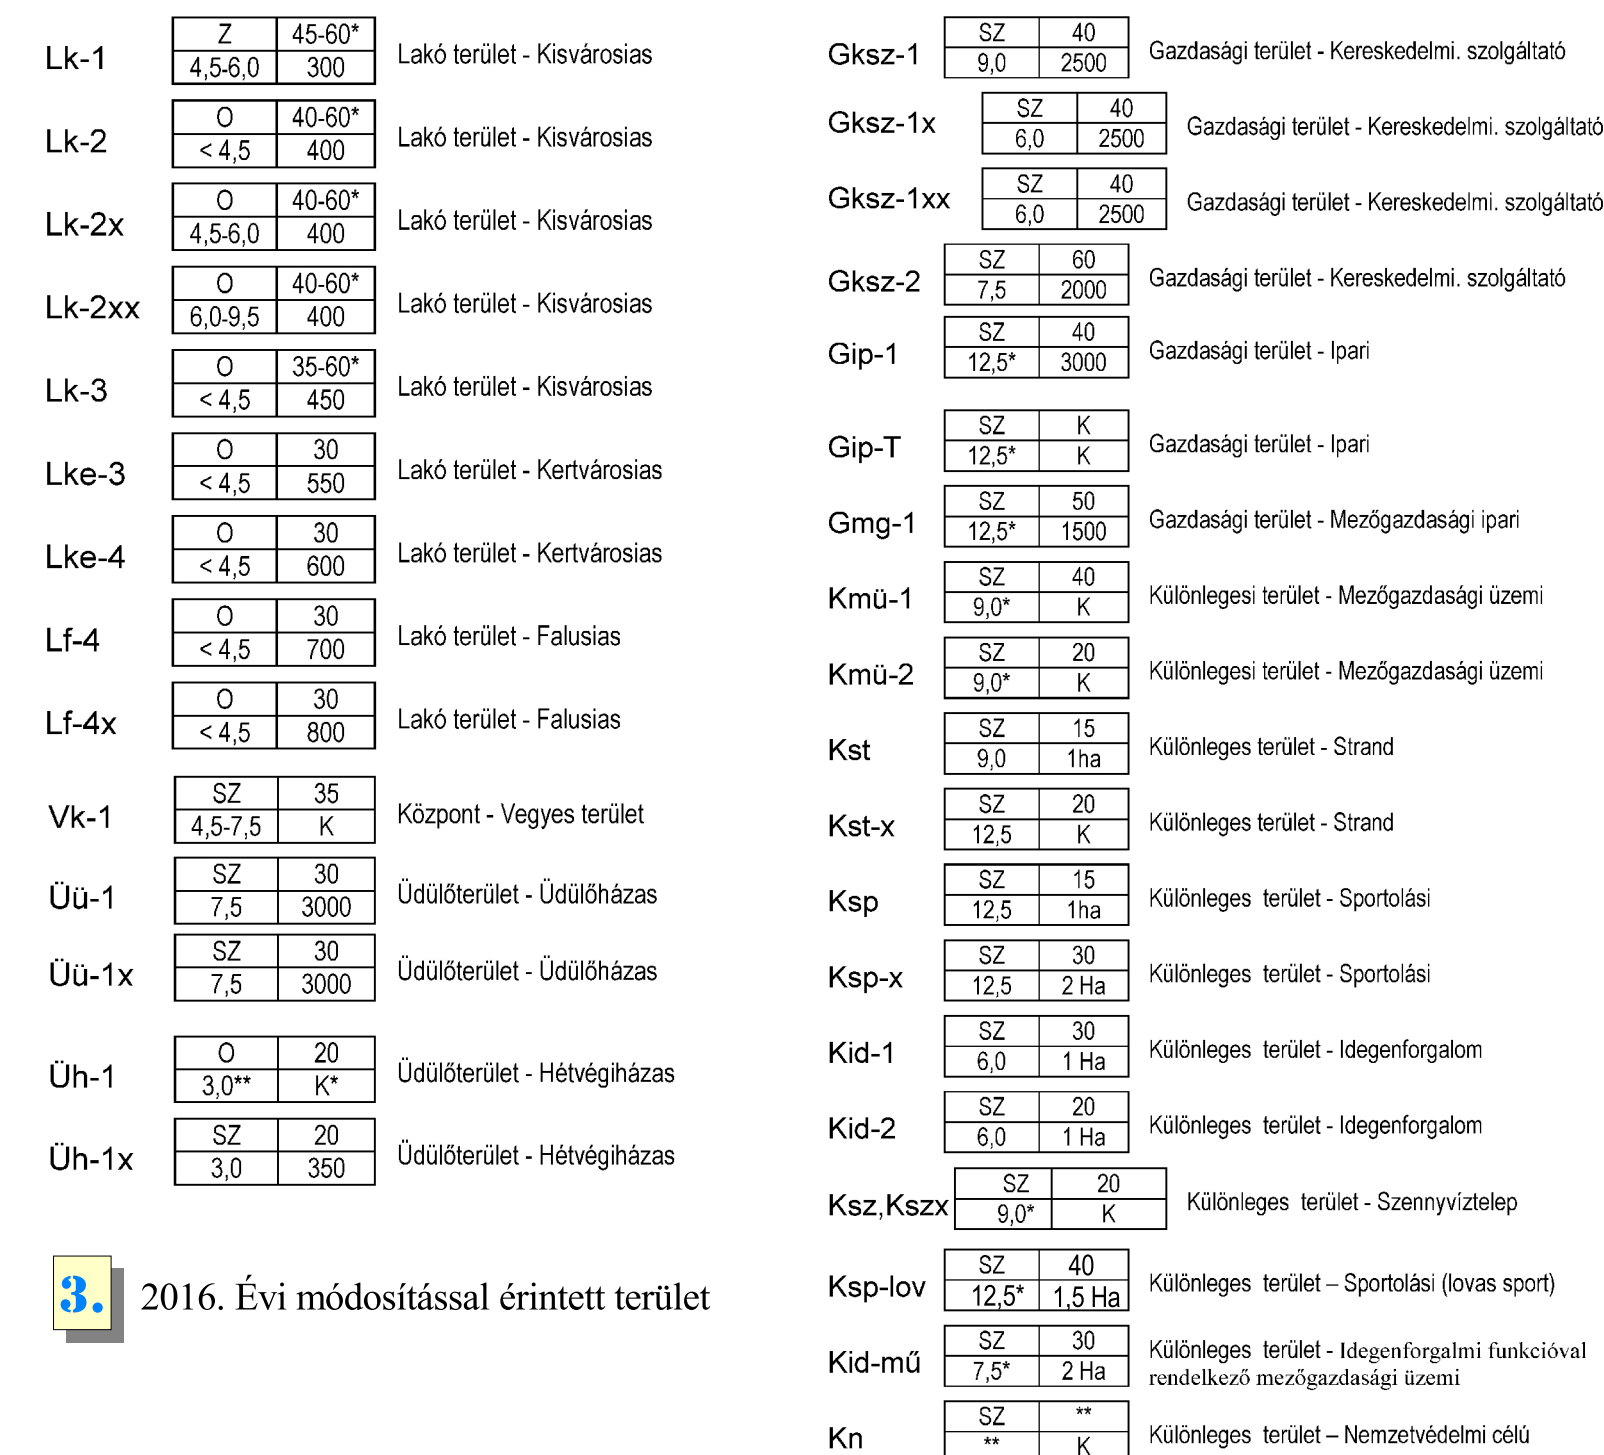

Alaptérkép az állami alapadatok felhasználásával készült

Tervező:	 <b>CIVIS TERVEZŐ</b> <b>VÁROSTERVEZŐ ÉS ÉPÍTÉSI IRODA BT.</b> Cím: Debrecen, Széchenyi u. Sz. 2. Tel: (52) 531-732, (30) 9818-172	 <b>CIVIS TERVEZŐ</b>	
Munka:	<b>HAJDÚBÁNÁS VÁROS</b> <b>TELEPÜLÉSENREZDÉSI TERVE</b> <b>2016. évi módosítással egybeszerkesztve</b>	Dátum: 2013.06. 2016.11.	
Munkarész:	<b>BÉTERÜLET ÉS KÖRNYEZIETÉNEK</b> <b>SZABÁLYOZÁSI TERVE</b> Módosítással egybeszerkesztve	Lépték: M=1:5000	
			SZ-Z/m
ÜGYVÉTEZŐ	ZSEMBERI ISTVÁN	TTT/16-09-0016	<i>Zsemberi István</i>
VEZ. TELEPÜLÉSTERVEZŐ	ZSEMBERI ISTVÁN	TTT/16-09-0016	<i>Zsemberi István</i>
KÖRNYEZETALKALÁTÁS	LÁSZLÓ LAZSÓ	TK-09-0933-06	<i>László László</i>
KÖRNYEZETVÉDELME	LÉVÁI BELA	HBM MK-09-0036	<i>Lévai Béla</i>
KÖZLEKEDÉS	GULYÁS IMRE	K14-11(16)-0097	<i>Gulyás Imre</i>
VÍZKÖZMŰ	SOM BOLDY A	TTT/16-09-0079	<i>Som Boldi</i>
ENERGIA KÖZMŰ	SZABÓ LORÁNT	TTT/16-09-0408	<i>Szabó Lóránt</i>
HÉTKÖZI ÉS	LAKATOS ISTVÁN	TK-17-1509-042	<i>Lakatos István</i>